




VORABZUG

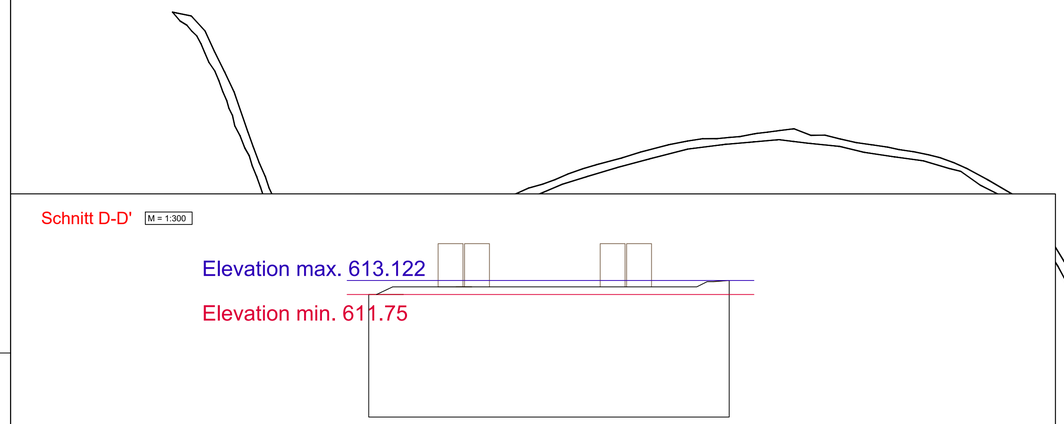

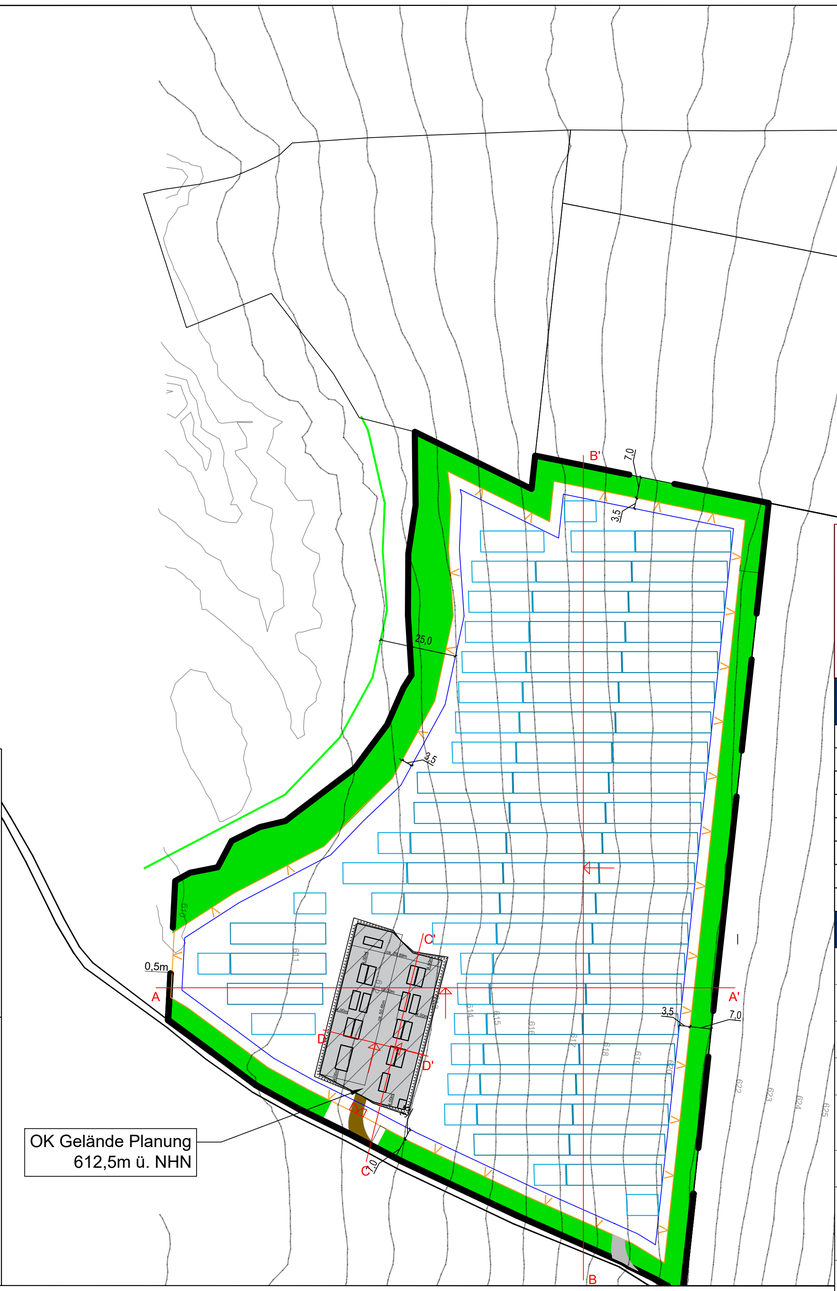

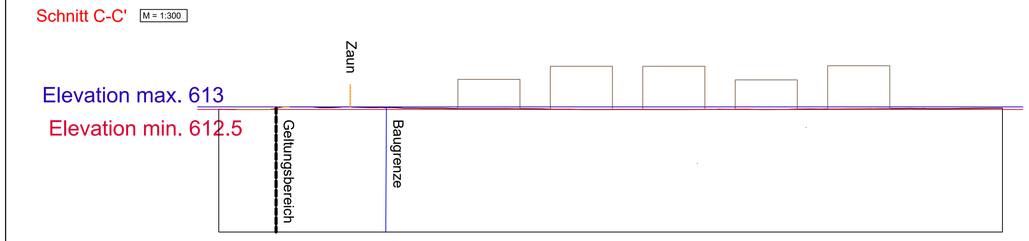

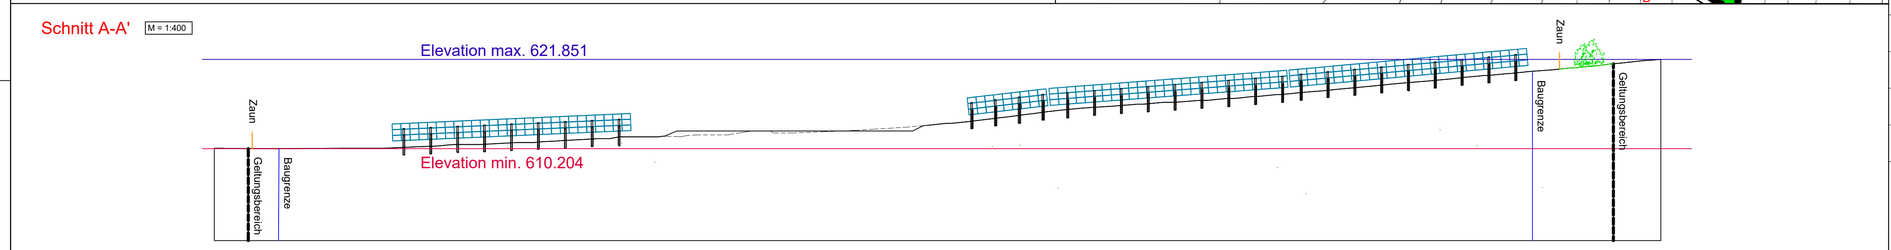

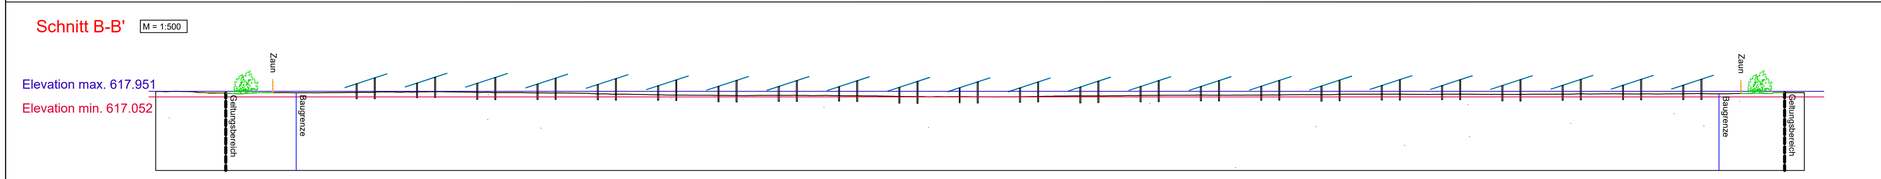

LEGENDE

			Versorgungsweg
	temporäre Lagerfläche		Flurstücksgrenze
	Böschungskante		Höhenlinien 1m
	Modultisch	1215	Flurstücksnummer
	Zauntor		Geltungsbereich
	Zaun		Baugrenze
	BESS- Aufstellfläche		Waldrand
13,2m	Bemaßung in m		Grünstrukturen gemäß Bebauungsplan

Fläche

Gemeinde	Schnaitsee
Gemarkung	Schnaitsee/Waldhausen
Flur	-
Flurstück	2089, 2106
Anlagenbetreiber	Bürgersolarpark Schnaitsee GmbH & Co. KG
Kunde	-

GM Schnaitsee

Norden

Standortdetails

Anlagenbetreiber / Auftraggeber		**Objektanschrift**	
Name	Bürgersolarpark Schnaitsee GmbH & Co. KG	Name	FF PV Schnaitsee
Straße	Bahnhofplatz 2a	Straße	-
PLZ / Ort	83278 Traunstein	PLZ / Ort	83530 Schnaitsee

Vorhaben- und Erschließungsplan SO Photovoltaikpark Garting

UTM32-Koordinaten | M = 1:1000

X = 749945; Y = 5331198 | DIN A1

Planung freigegeben

Ort	Datum	Freigabe

Erstellungsdetails

Erstellung	Anpassung	Planung
18.09.2026		Florian Daniel

MaxSolar GmbH • www.maxsolar.de

Planversion

Index	Datum	XY	Änderung
a			
b			
c			
d			
e			

maxsolar energy concepts

Ausgefertigt:

Schnaitsee, den __.__.____,

Thomas Schmidinger, 1. Bürgermeister
(Unterschrift und Siegel)