

Baufeld A


Schnitt A-A' M = 1:600

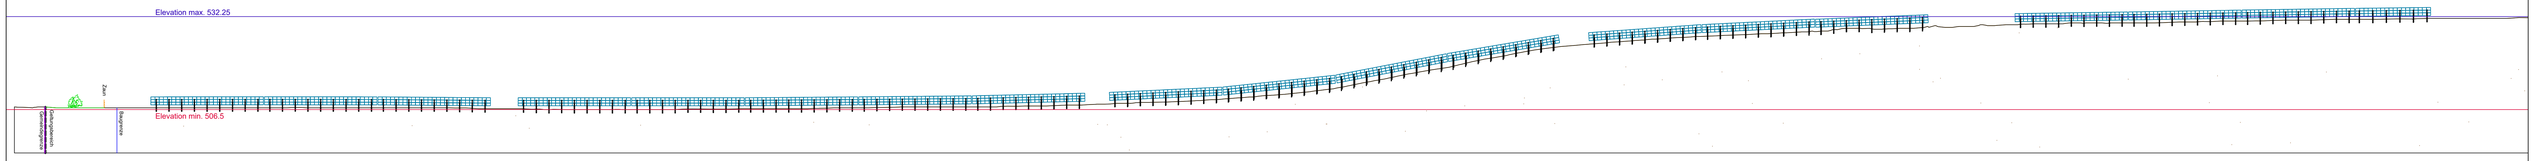

Schnitt C-C' M = 1:300

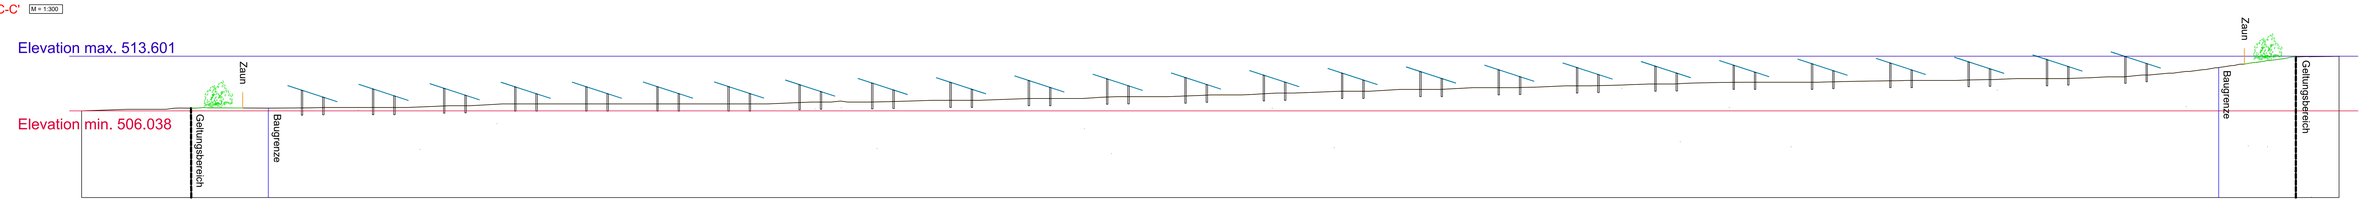


Schnitt D-D' M = 1:300

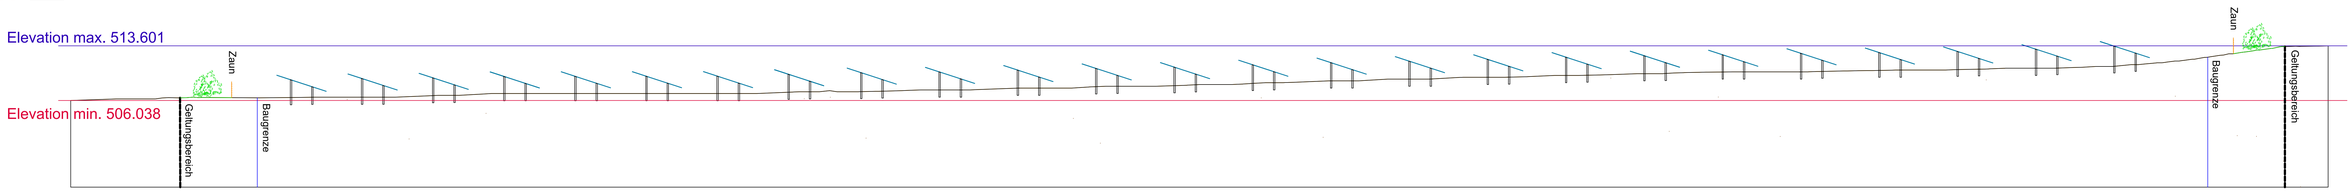


Baufeld B


Schnitt B-B' M = 1:600

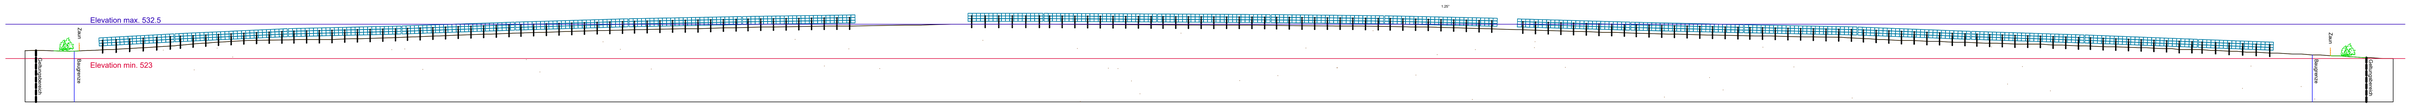

Schnitt E-E' M = 1:300

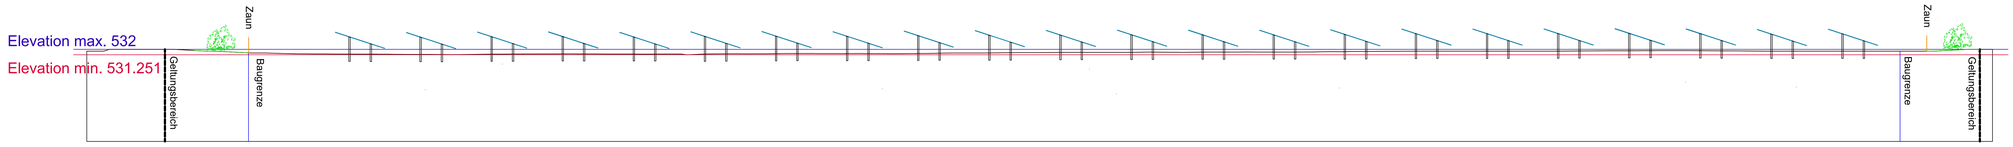

Schnitt F-F' M = 1:300

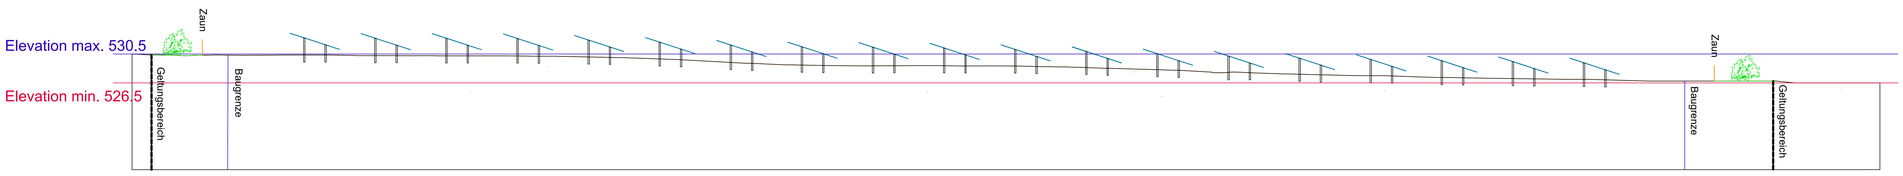

VORABZUG

Fläche	
Gemeinde	Schnaitsee
Gemarkung	Schnaitsee/Waldhausen
Flur	-
Flurstück	SO4a: 597, 595, 596, 587, 588, 586, 590, 583, 582, 571, 575, 578, 577 SO4b: 579, 567, 557, 559, 558, 566, 564, 563, 560
Anlagenbetreiber	Bürgersolarpark Schnaitsee GmbH & Co. KG
Kunde	-

GM Schnaitsee

Norden

Standortdetails

Anlagenbetreiber / Auftraggeber		Objektanschrift	
Name	Bürgersolarpark Schnaitsee GmbH & Co. KG	Name	FF PV Schnaitsee
Straße	Bahnhofplatz 2a	Straße	-
PLZ / Ort	83278 Traunstein	PLZ / Ort	83530 Schnaitsee

Vorhaben- und Erschließungsplan SO Photovoltaikpark Eck - Baufeld a & b Schnitte

UTM32-Koordinaten	
X = 755656; Y = 5333375	DIN A0

Planung freigegeben

Ort	Datum	Freigabe

Erstellungsdetails

Erstellung	Anpassung	Planung
18.09.2026		Florian Daniel

Planversion

Index	Datum	XY	Änderung
a			
b			
c			
d			
e			

MaxSolar GmbH • www.maxsolar.de

maxsolar
energy concepts