



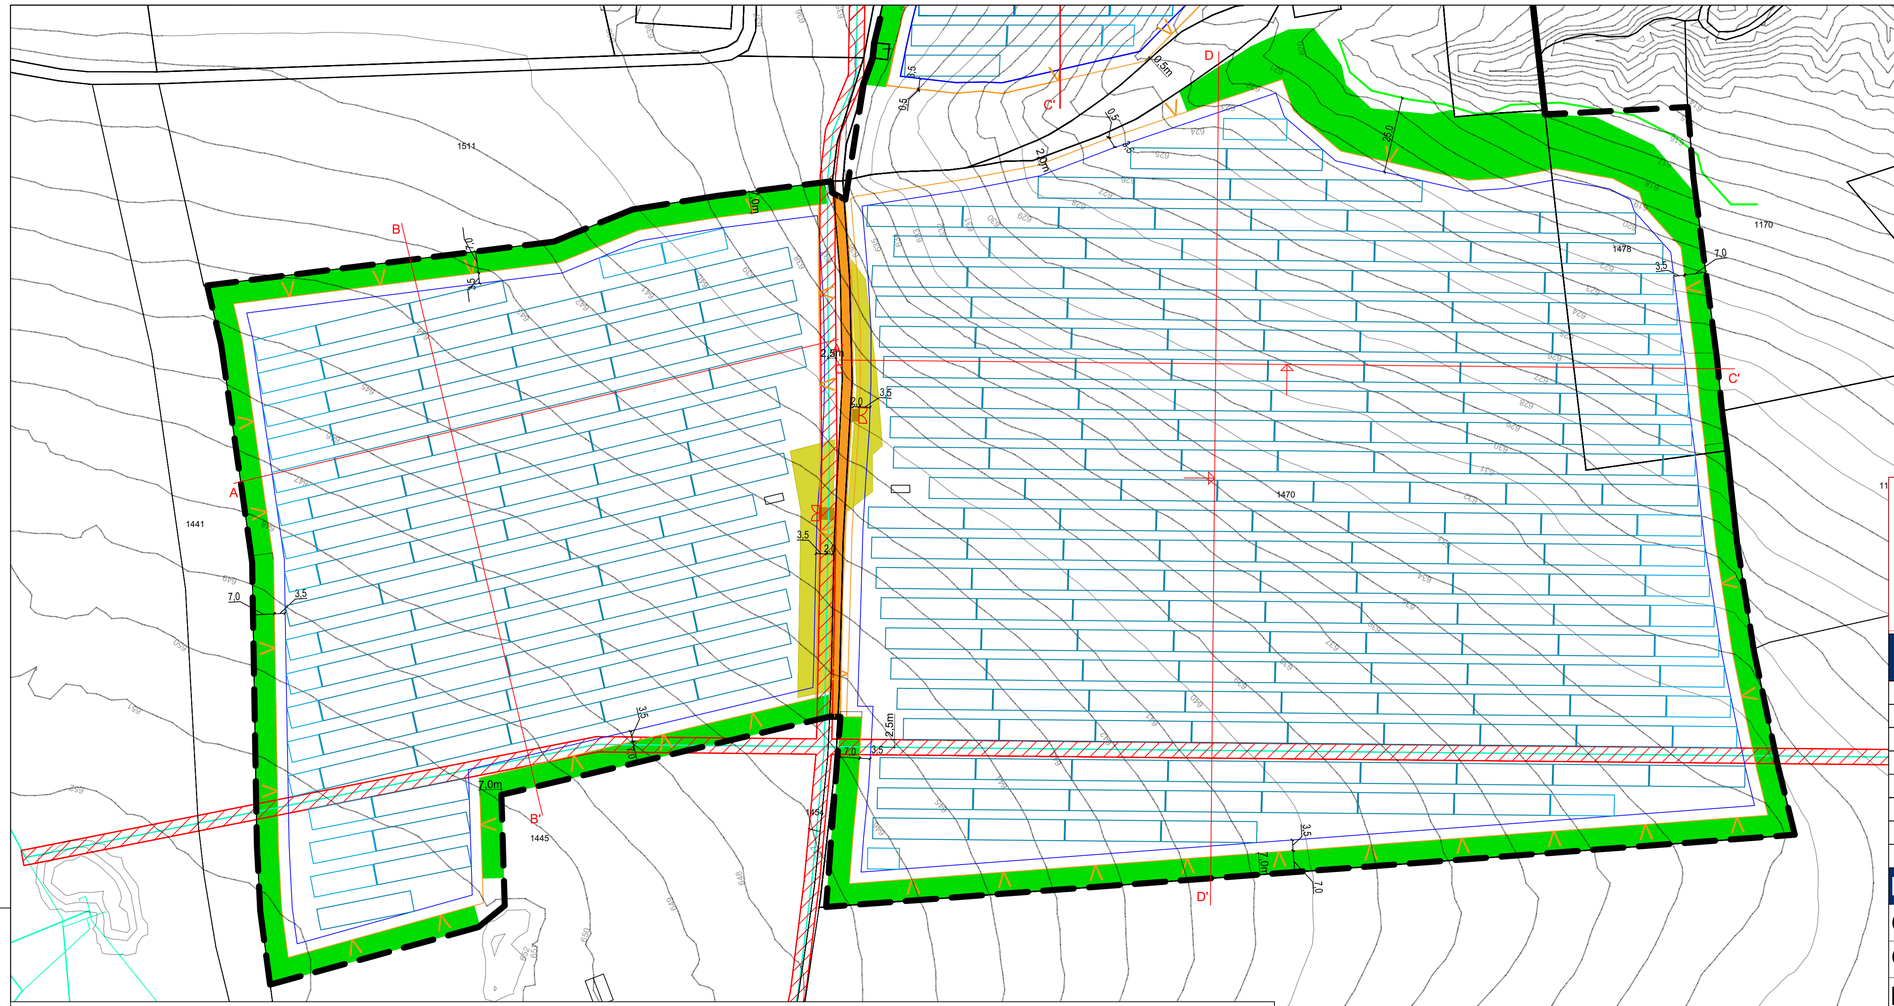


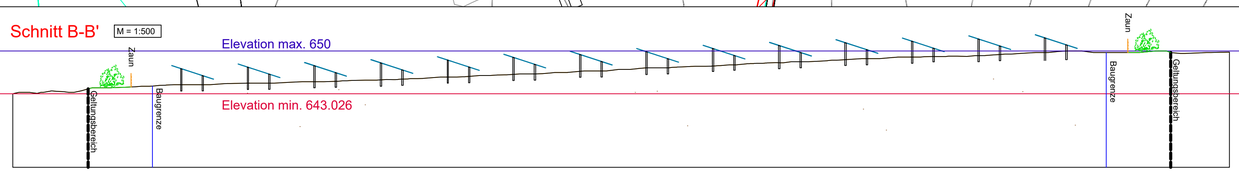

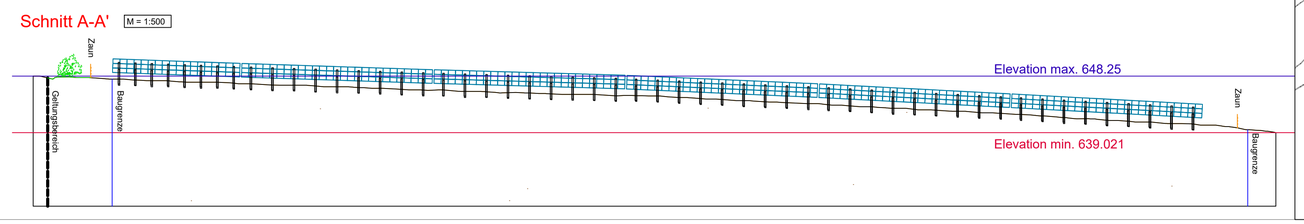

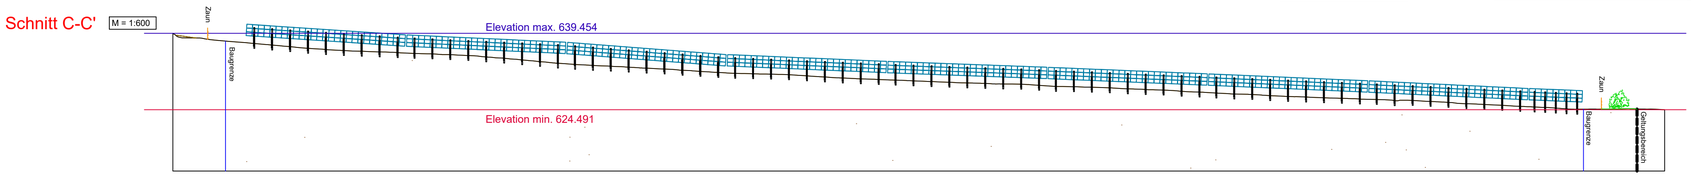

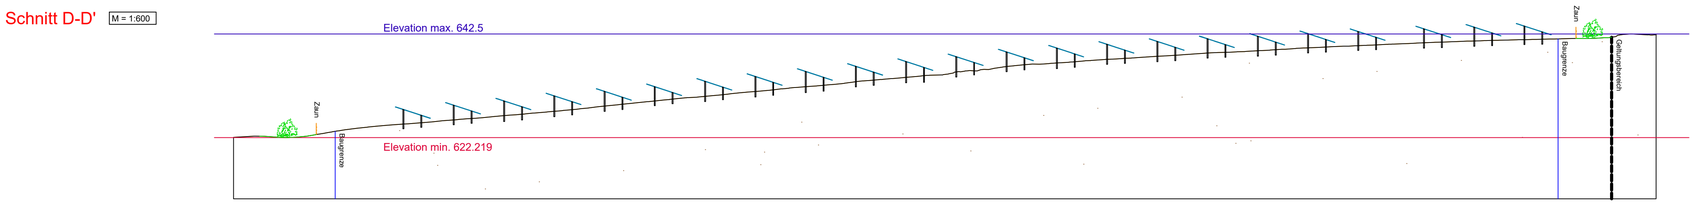

VORABZUG

LEGENDE

	Wasserleitung		Höhenlinien 1m
	temporäre Lagerfläche		Flurstücksgrenze
	Sperrfläche	1215	Flurstücksnummer
	Modultisch		Geltungsbereich
	Zauntor		Baugrenze
	Zaun		Waldrand
13,2m	Bemaßung in m		Grünstrukturen gemäß Bebauungsplan
	Versorgungsweg		öffentlicher Weg

Fläche

Gemeinde	Schnaitsee
Gemarkung	Schnaitsee/Waldhausen
Flur	-
Flurstück	SO2a:1445; SO2d: 1470, 1478
Anlagenbetreiber	Bürgersolarpark Schnaitsee GmbH & Co. KG
Kunde	-

GM Schnaitsee

Norden

Standortdetails

Anlagenbetreiber / Auftraggeber		Objektanschrift	
Name	Bürgersolarpark Schnaitsee GmbH & Co. KG	Name	FF PV Schnaitsee
Straße	Bahnhofplatz 2a	Straße	-
PLZ / Ort	83278 Traunstein	PLZ / Ort	83530 Schnaitsee

Vorhaben- und Erschließungsplan

SOa & SOd

UTM32-Koordinaten	M = 1:1000
X = 750753; Y = 5331015	DIN A1

Planung freigegeben:

Ort	Datum	Freigabe

Erstellungsdetails

Erstellung	Anpassung	Planung
18.09.2026		Florian Daniel

MaxSolar GmbH • www.maxsolar.de

Planversion

Index	Datum	XY	Änderung
a			
b			
c			
d			
e			

maxsolar energy concepts

Ausgefertigt:

Schnaitsee, den __.__.____

Thomas Schmidinger, 1. Bürgermeister
(Unterschrift und Siegel)